


Príloha číslo 1

Celková situácia - Topológia rozloženia panelov

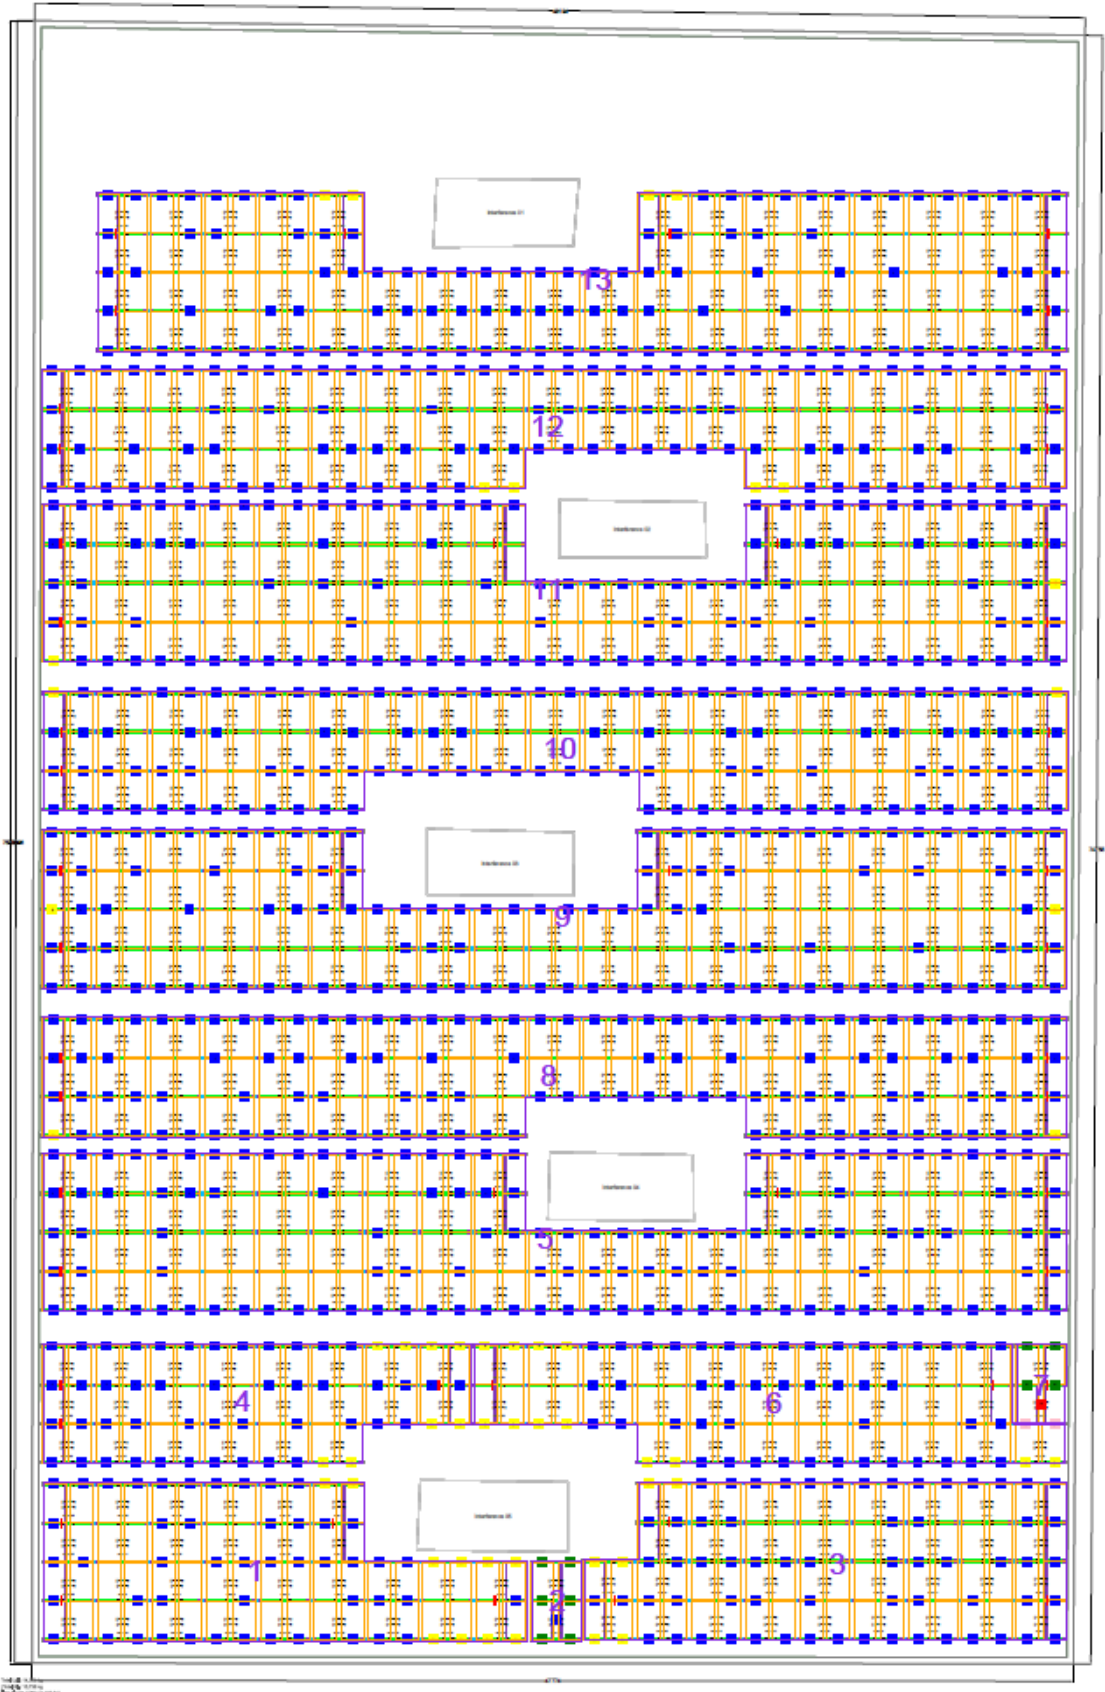

1:1000
1:1000
1:1000